


k.ú. BORINKA

Návrh na vyhlásenie stavebnej uzávery, PD pre ÚK
marec 2020

Vymedzenie územia stavebnej uzávery = k.ú. Borinka 803693

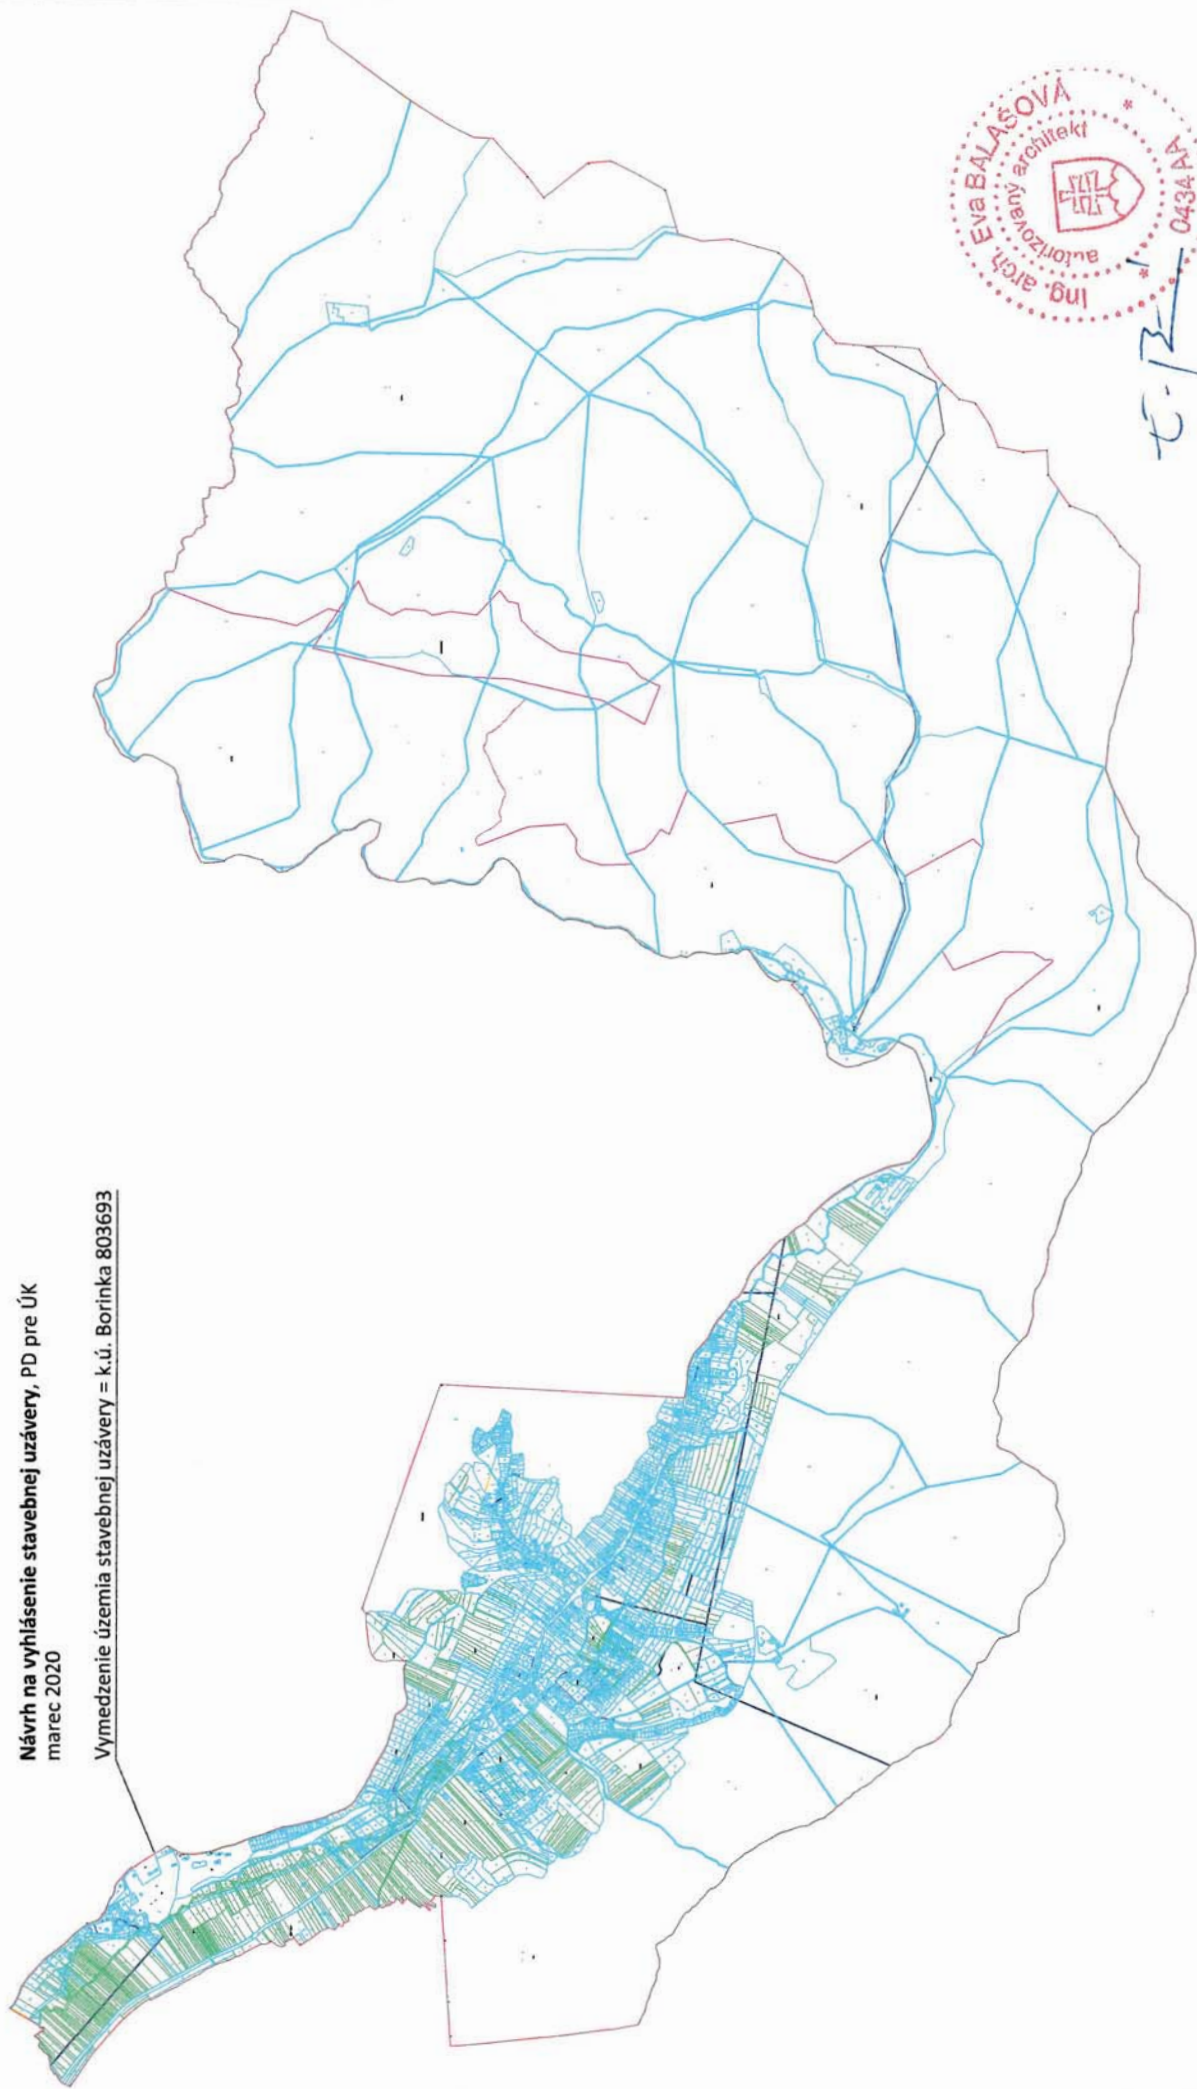

E. Balašová

Zhotoviteľ: Ing. arch. Eva Balašová, autorizovaný architekt